

FÖRKLARINGAR

MÅTT ANGES I MILLIMETER

- - - - - = BRANDCELLSGRÄNS EI30
- · - · - = BRANDCELLSGRÄNS EI60
- · - · - = BRANDCELLSGRÄNS REI90-M
- ==== = TILLVALSVÄGG
- ∩ = TILLVALSDÖRR
- ≡≡≡ = GIPSBALK I TAK, UK = 2200mm

- ELC = ELCENTRAL ENL. EL-BESKRIVNING
- M = MEDIANISCH
- STPR = STUPRÖR
- V = VÄGGSTEGE
- VR = VÄNINGSREGISTER
- F = FÄLLSITS
- TM = FÖRSÄNKT TORKMATT
- VS = VS-SKÅP ENL. VS-BESKRIVNING
- (DM) = FÖRBEREDT FÖR DISMASKIN
- (TP) = FÖRBEREDT FÖR TVÄTTPELARE
- AK = ARMBÄGSKONTAKT
- (AK) = FÖRBEREDT FÖR AUTOMATIK
- 1436/2226 = ÖPPNINGSMÅTT I VÄGG UK/ÖK
- EI60-SmC = BRANDKLASSAD DÖRR
- VU = VATTENUTKASTARE

INVÄNDIGT

- DM9A = MASSIVDÖRR ENL. RIT A-4-3-4-0011
- TP01 = MASSIVT TRÄPARTI ENL. RIT A-4-3-4-0011
- DG10A = GLASFIBERDÖRR ENL. RIT A-4-3-4-0011
- D9A = TRÄDDÖRR ENL. RIT A-4-3-4-0021
- DN8A, DN18A = NISCHDÖRR ENL. RIT A-4-3-4-0021
- DS10A, RG1 = STÅLDÖRR, RÖKGASGALLER, ENL. RIT A-4-3-4-0031
- SL01 = STIGARLEDNINGSLUCKA ENL. RIT A-4-3-4-0031
- MP10A = METALLPARTI ENL. RIT A-4-3-4-0041
- IV01 A/A = VÄGGTYP ENL. RIT A-4-3-5-0001 - A-4-3-5-0002
- UT1A/2700 = UNDER TAK TYP/UK ÖVER FÄRDIGT GOLV ENL. RIT A-4-3-5-0011
- TYP 1 = WC/DUSCH TYP ENL. RITNING A-46-4-0011..
- FB01 = FÖNSTERBÄNK ENL. RITNING A-46-4-0051

UTVÄNDIGT

- F1A, FD10A = FÖNSTERTYP, FÖNDERDÖRR ENL. RIT A-4-2-4-0021
- DSY10A = STÅLDÖRR ENL. RIT. A-4-2-4-0041
- LSY01, TLB01 = BRANDGASVENTILATOR ENL. RIT. A-4-2-4-0041
- GPY01 = GARAGEPORT ENL. RIT. A-4-2-4-0041
- MP1 = METALLPARTI ENL. RIT A-4-2-4-0061
- BR1 = BALKONGRÄCKE ENL. RIT A-4-5-4-0081
- TR1 = TERRASSRÄCKE ENL. RIT A-4-5-4-0082

FÖRESKRIFTER

VID SAMTLIGA DÖRRAR SOM KAN SLÅ UPP MOT BYGGDEL MONTERAS DÖRRSTOPP PÅ VÄGG.

HÄNVISNINGAR

- PLANER ÖVERSIKTER: A-40-1-0090 - A-40-1-4120
- SEKTIONER: A-40-2-0001 - A-40-2-4001
- FASADER: A-40-3-1001 - A-40-3-4001
- UTVÄNDIGA DETALJER: A-42-6-0001
- INVÄNDIGA DETALJER: A-46-6-0001

B	Enlig A. ANDRINGS-PM_007	Robin Månbrant	190820
A	Enlig A. ANDRINGS-PM_005	Robin Månbrant	190522
REV	REVISNINGEN AVSEER	SKÖN	DATUM

BYGGHANDLING

BANKEN 3
HÄGERSTEN, STOCKHOLM 203878




- A TYRÉNS 010-452 20 00
- K SKANSKA TEKNIK 010-448 00 00
- KP A-BETONG 016-42 85 00
- V PMC EL 021-470 38 00
- V VENAIR 08-98 59 00
- W KUNGÄLV'S RÖR 08-409 30 800
- M/LA SKANSKA VOA/TYRÉNS 010-448 00 00

UPPDRAG NR	285253	RITAD AV	R Månbrant	HANDLÄGGARE	R Månbrant
DATUM	181116	ANSVARIG	Markus Grieser		

HUS 1 SAMMANSTÄLLNINGSRITNING PLAN 16

SKALA	A1= 1:50 A3= 1:100	NUMMER	A-40-1-1161	REV	B
-------	-----------------------	--------	-------------	-----	---

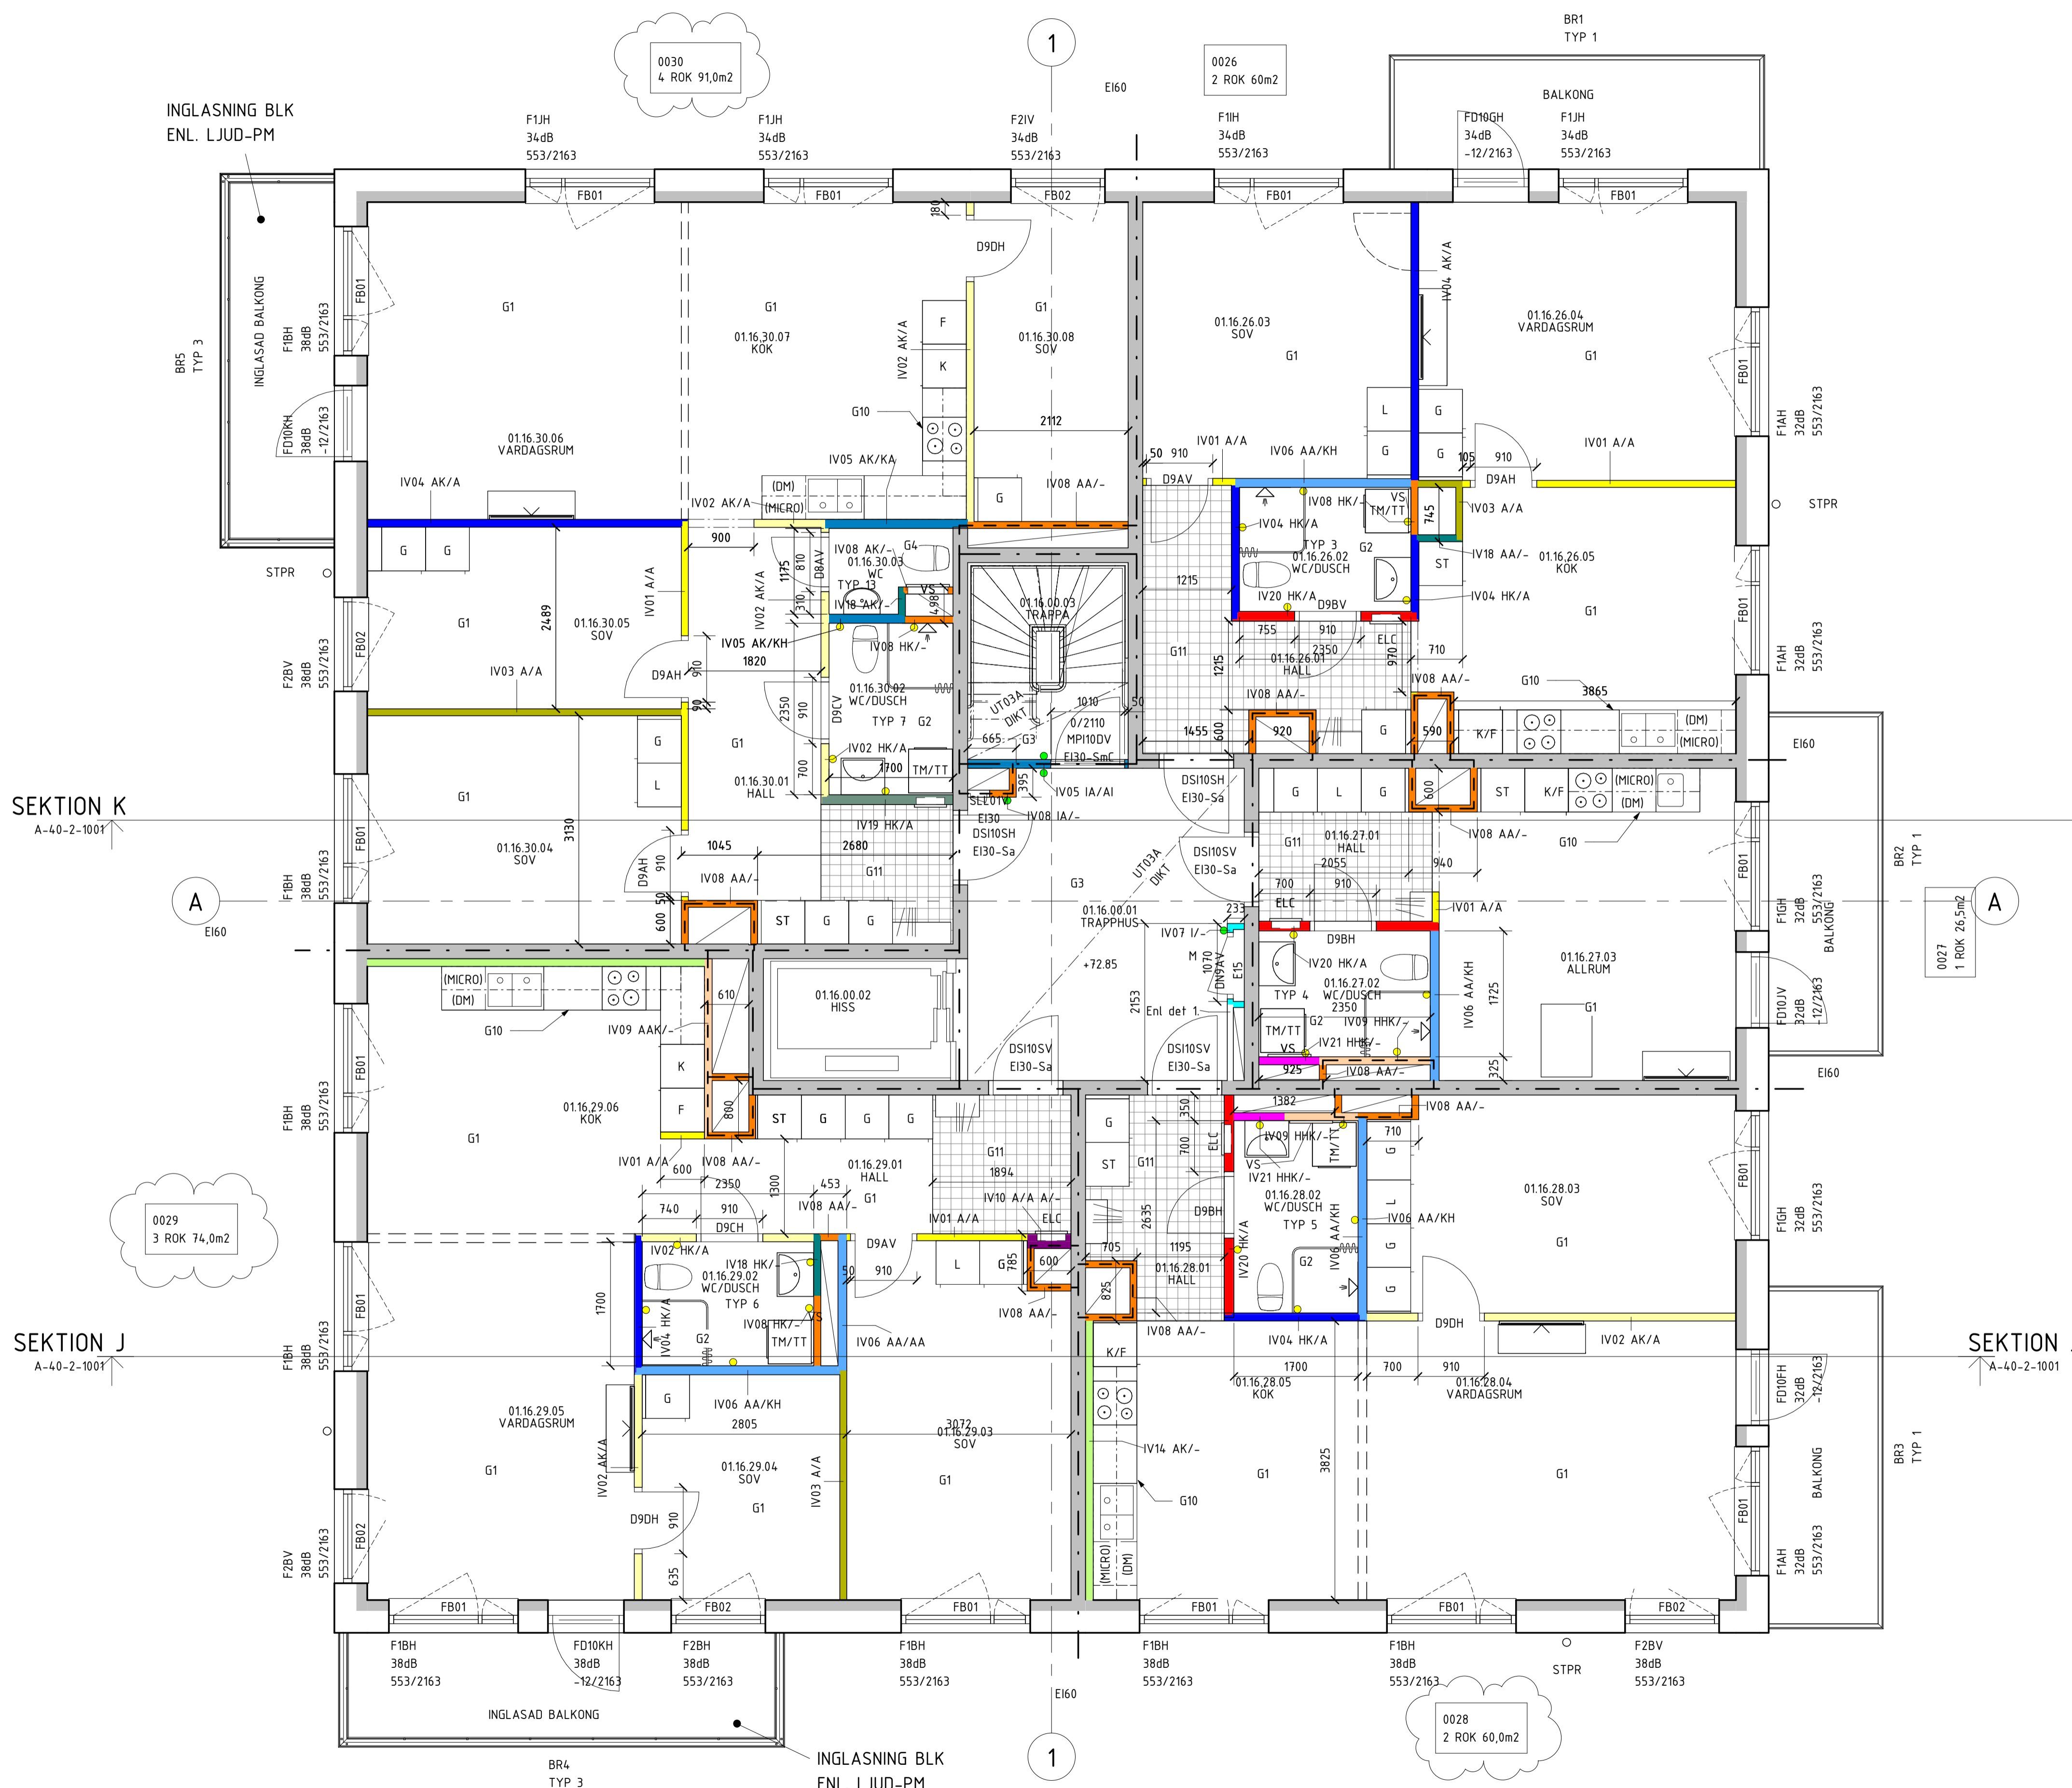

2019-08-21 10:52:20 Y:\PROJEKT\17021_Banken_Växeln_Växeln\Bygghandling_Banken_Växeln.rvt